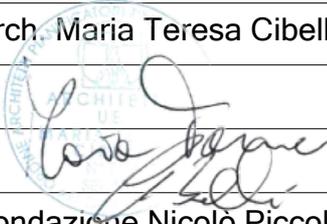


# Comune di Roma

## Città Metropolitana di Roma

### AGGIORNAMENTO PLANIMETRICO IMMOBILE IDENTIFICATO IN CATASTO AL FOGLIO 433 M.LE 11


Il tecnico	Arch. Maria Teresa Cibelli
	
Committente	Fondazione Nicolò Piccolomini per l'Arte Drammatica

Architettonico



data

Aprile 2025

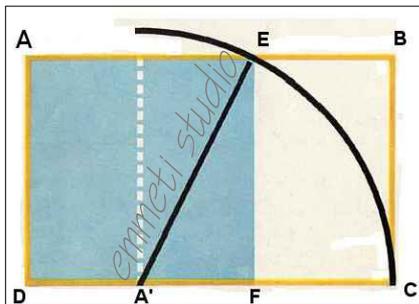


Arch. Maria Teresa Cibelli

Via Molise, snc - 03043 - Cassino (FR)


347/5786112 mtcibelli@gmail.com

GRAFICI DI RILIEVO

Elab.UNICO

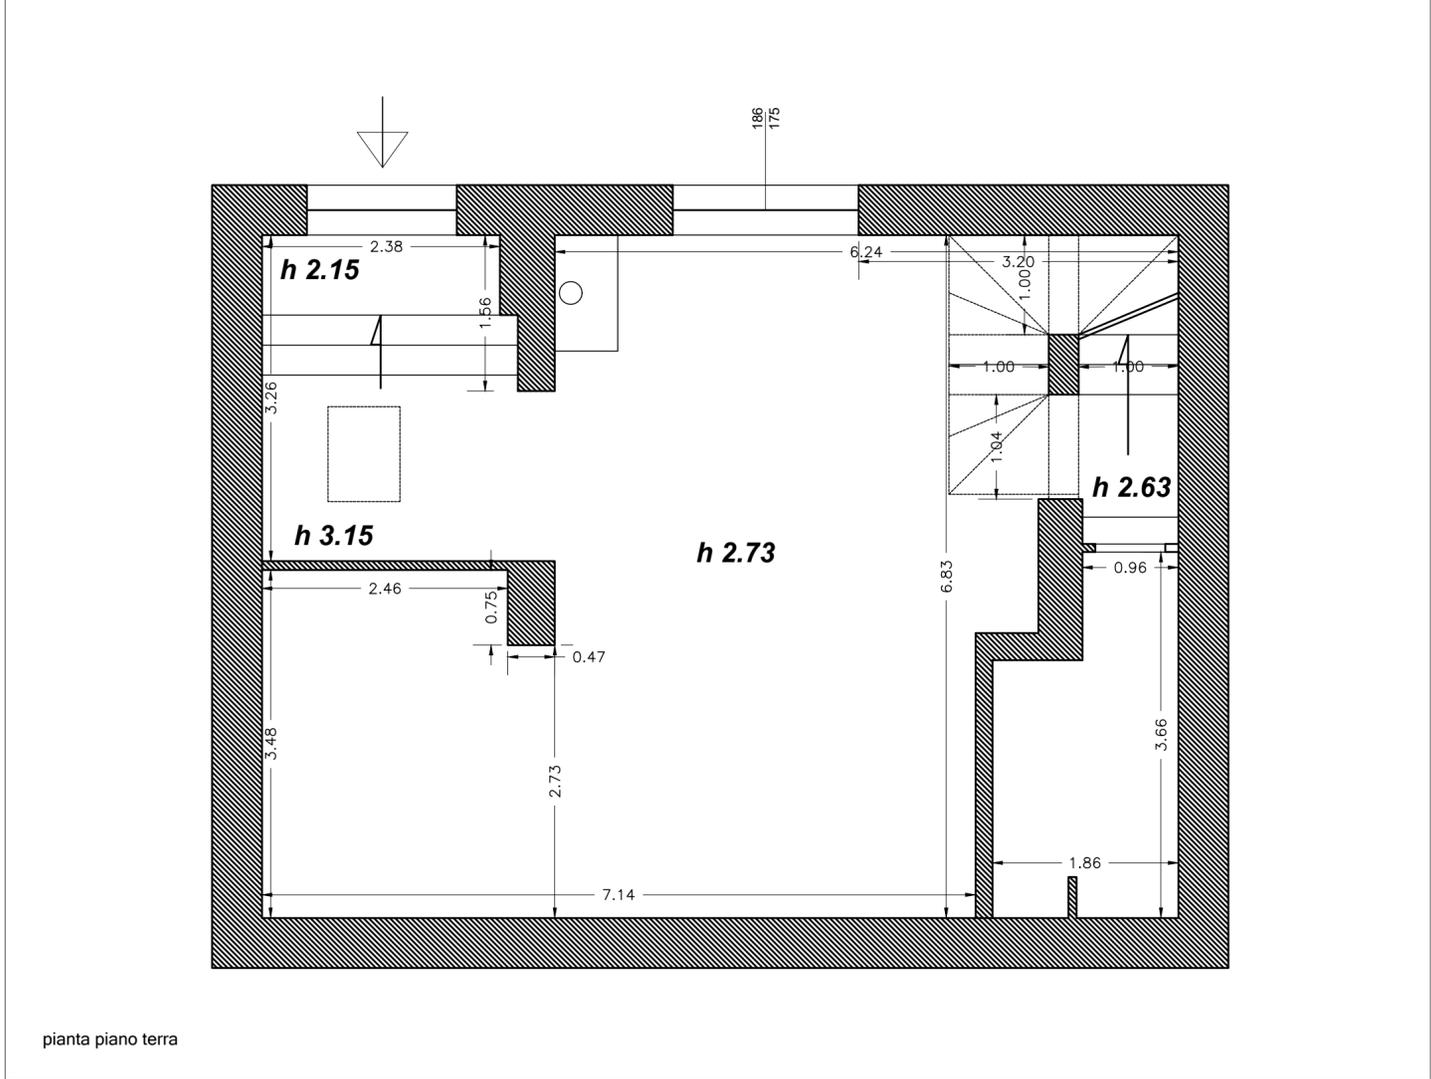

pianta piano terra

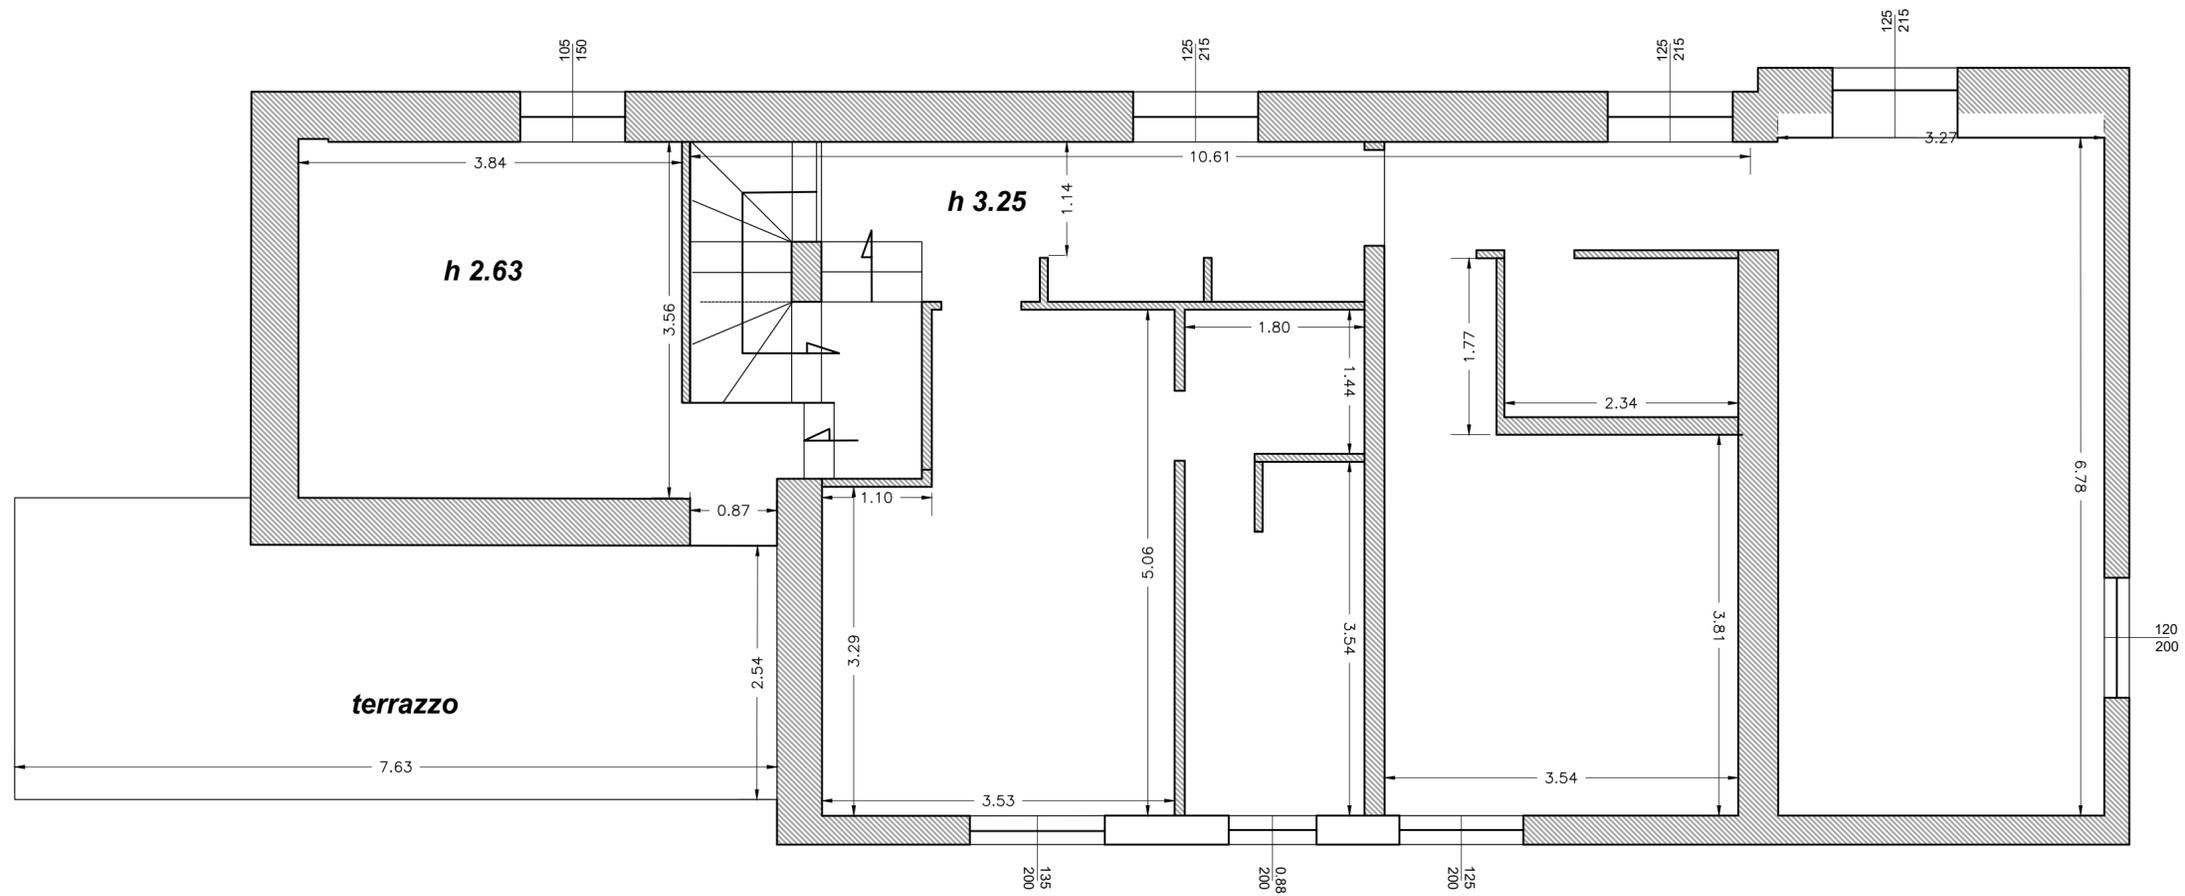

pianta piano primo